

**ÉCHELLE :** 1 : 300  
**LEVÉ LE :** 19, 20 et 25 novembre 2013

**Notes :**

- Les mesures indiquées sur ce document sont en mètres (M).
- Toutes les mesures concernant les bâtiments sont prises sur le revêtement extérieur.
- Ce plan ne devra pas être utilisé ou invoqué pour d'autres fins sans l'autorisation écrite du soussigné.
- Fins : utilisation personnelle.
- Les altitudes apparaissant sur ce document sont en référence au système S.C.O.P.Q. (FUSEAU 8) NAD 83.

**PLAN TOPOMÉTRIQUE**

**Lot (s) :** 2 605 658

**Cadastre :** du Québec

**Circumscription foncière de :** Montréal

**Municipalité :** Ville de Montréal

**Arrondissement :** Côte-des-Neiges/Notre-Dame-de-Grâce

**MINUTE :** 6156      **DOSSIER :** MTL10203612


**Le groupe XYZ CIVITAS**      Granby (Siège social)  
 Montréal      Québec  
 Longueuil      Terrebonne  
 La Prairie      Joliette  
 Bromont      Saint-Césaire

Sans frais : 1-888-399-6767

Préparé par  
**Christian Léger**  
 ARPENTEUR-GÉOMÈTRE

Copie conforme à l'original,  
 émise le \_\_\_\_\_

ARPENTEUR-GÉOMÈTRE  
 Montréal, le 26 novembre 2013

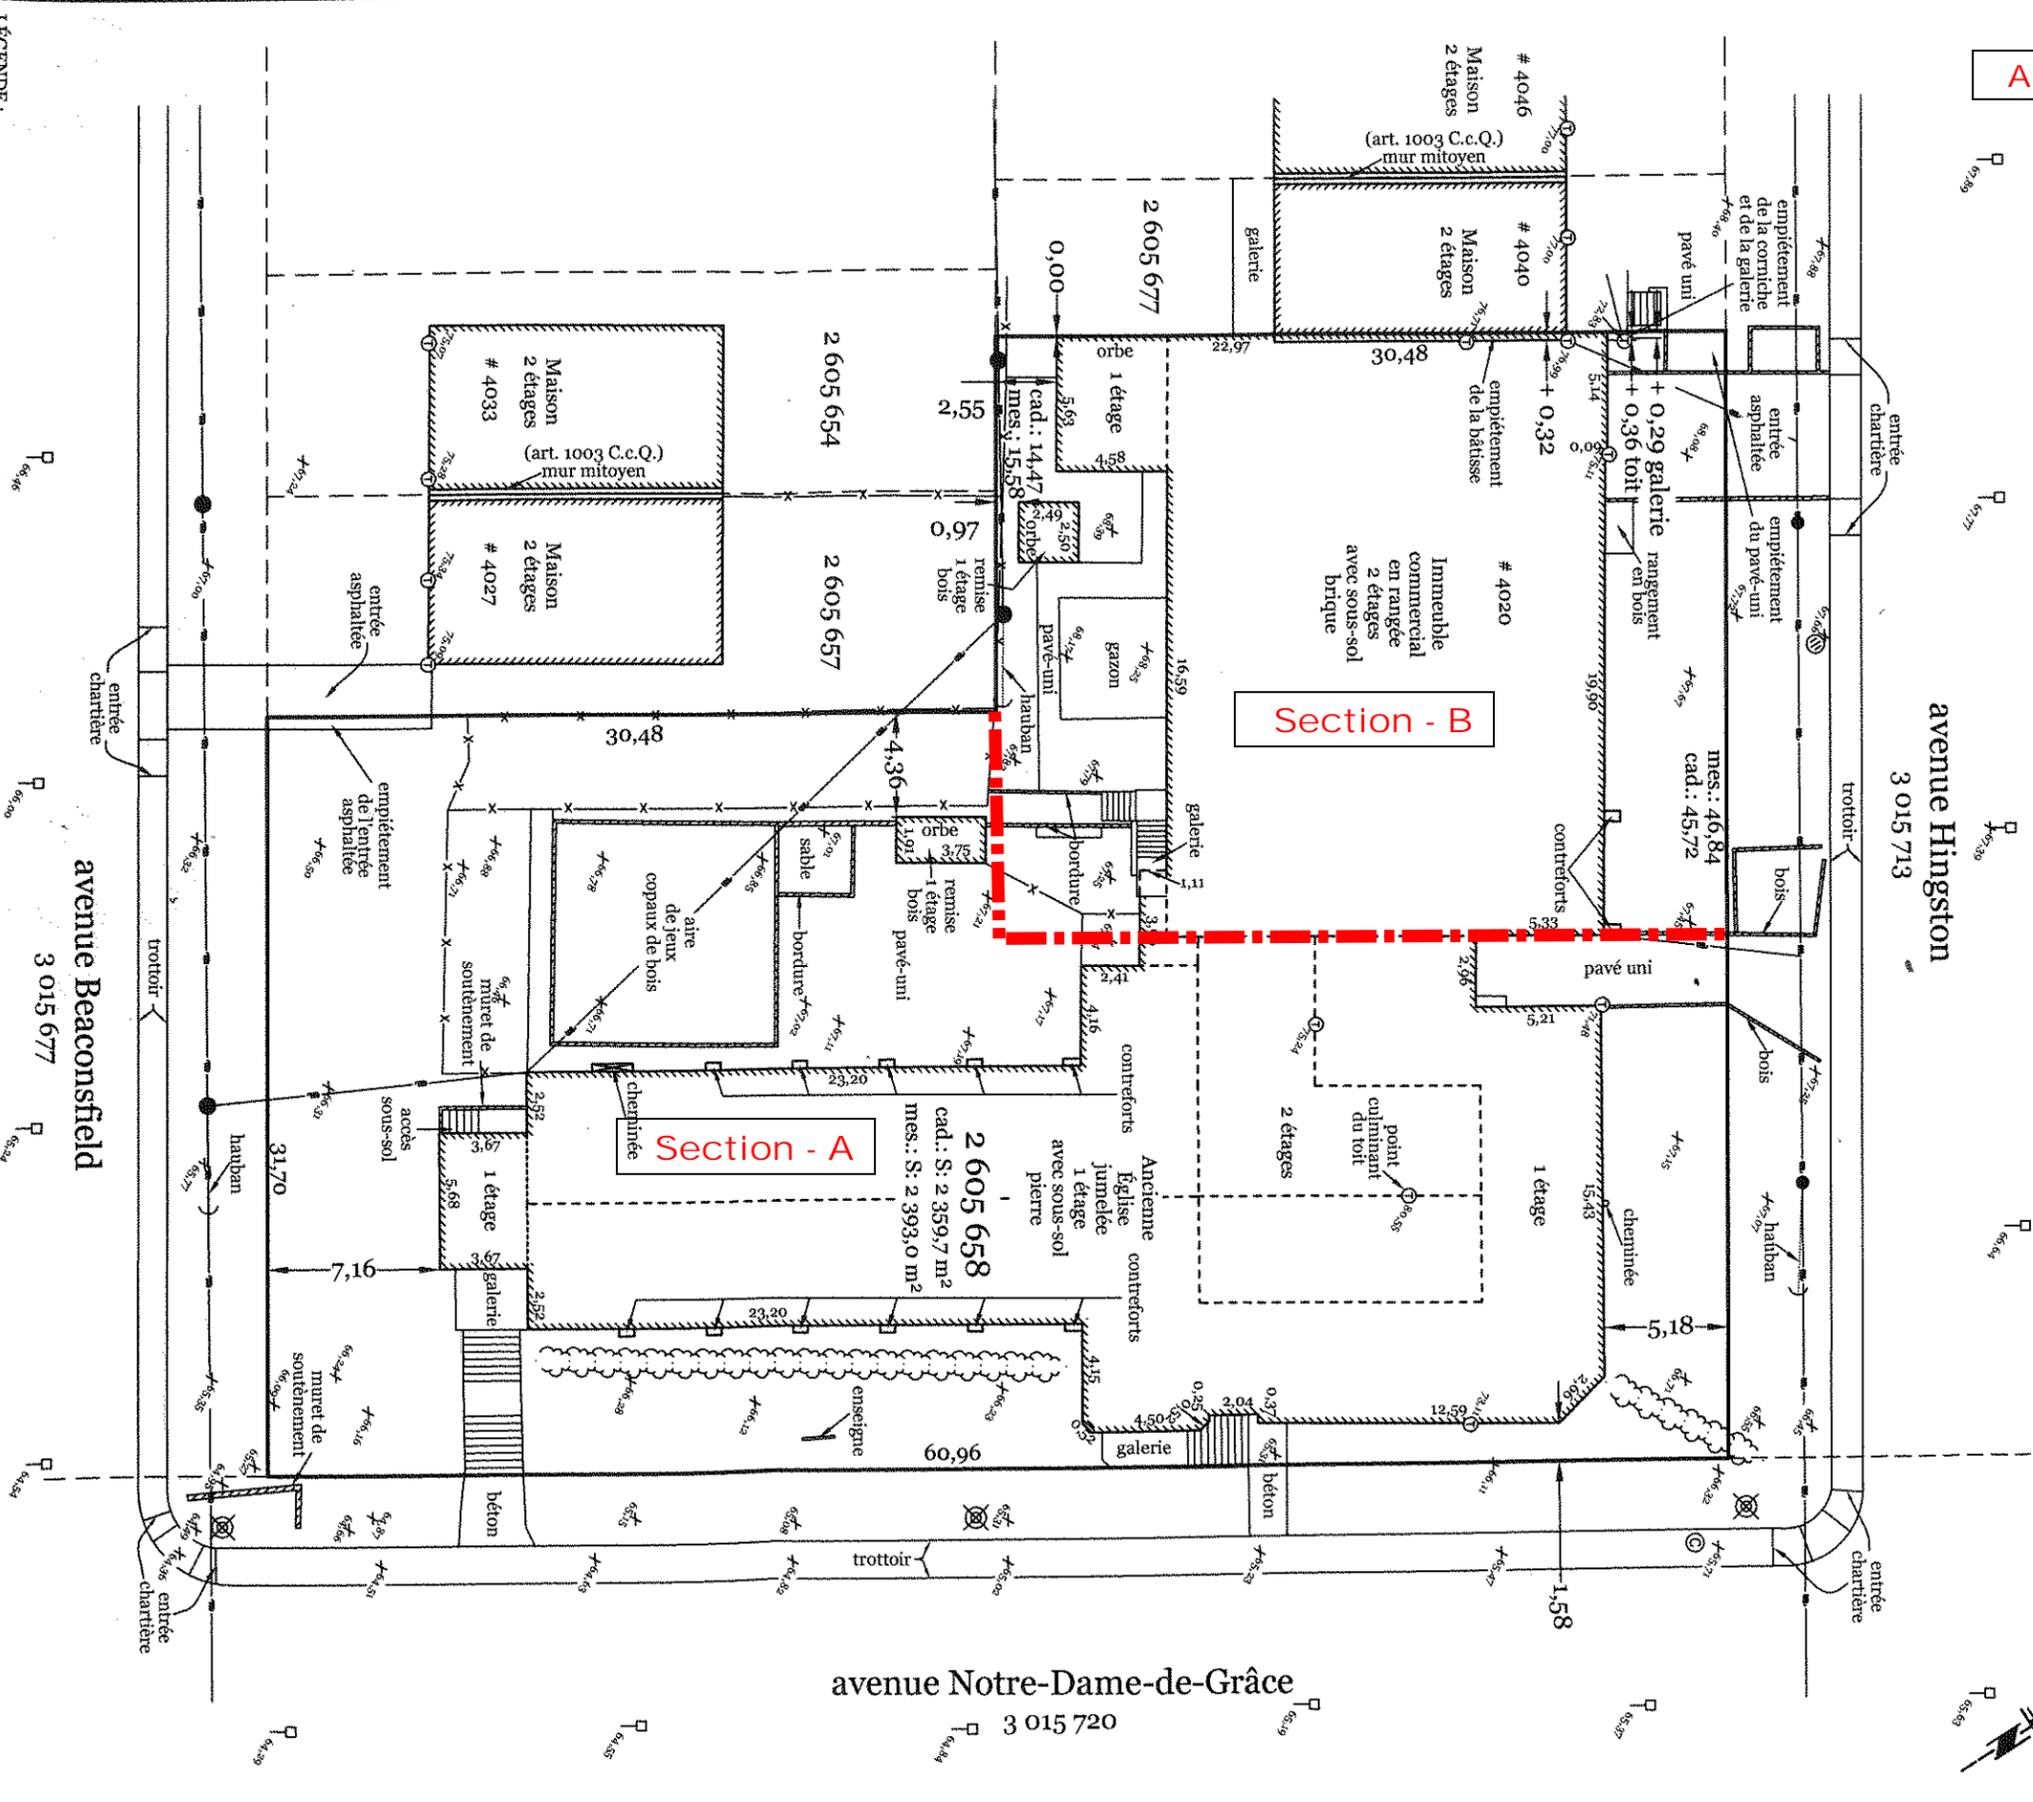

**ÉCHELLE :** 1 : 300  
**LEVÉ LE :** 19, 20 et 25 novembre 2013

**Notes :**  
 - Les mesures indiquées sur ce document sont en mètres (M).  
 - Toutes les mesures concernant les bâtiments sont prises sur le revêtement extérieur.  
 - Ce plan ne devra pas être utilisé ou invoqué pour d'autres fins sans l'autorisation écrite du soussigné.  
 - Fins : utilisation personnelle.  
 - Les altitudes apparaissant sur ce document sont en référence au système S.C.O.P.Q. (FUSEAU 8) NAD 83.

**PLAN TOPOMÉTRIQUE**

**Lot (s) :** 2 605 658


**Cadastre :** du Québec  
**Circonscription foncière de :** Montréal  
**Municipalité :** Ville de Montréal  
**Arrondissement :** Côte-des-Neiges/ Notre-Dame-de-Grâce  
**MINUTE :** 6156 **DOSSIER :** MTL10203612

**Le groupe XYZ CIVITAS**

Granby (Siège social)  
 Montréal  
 Longueuil  
 La Prairie  
 Bromont  
 Québec  
 Terrebonne  
 Joliette  
 Saint-Césaire  
 Sans frais : 1-888-399-6767

Préparé par  
**Christian Léger**  
 ARPENTEUR-GÉOMÈTRE

Copie conforme à l'original,  
 émise le \_\_\_\_\_  
 ARPENTEUR-GÉOMÈTRE  
 Montréal, le 26 novembre 2013

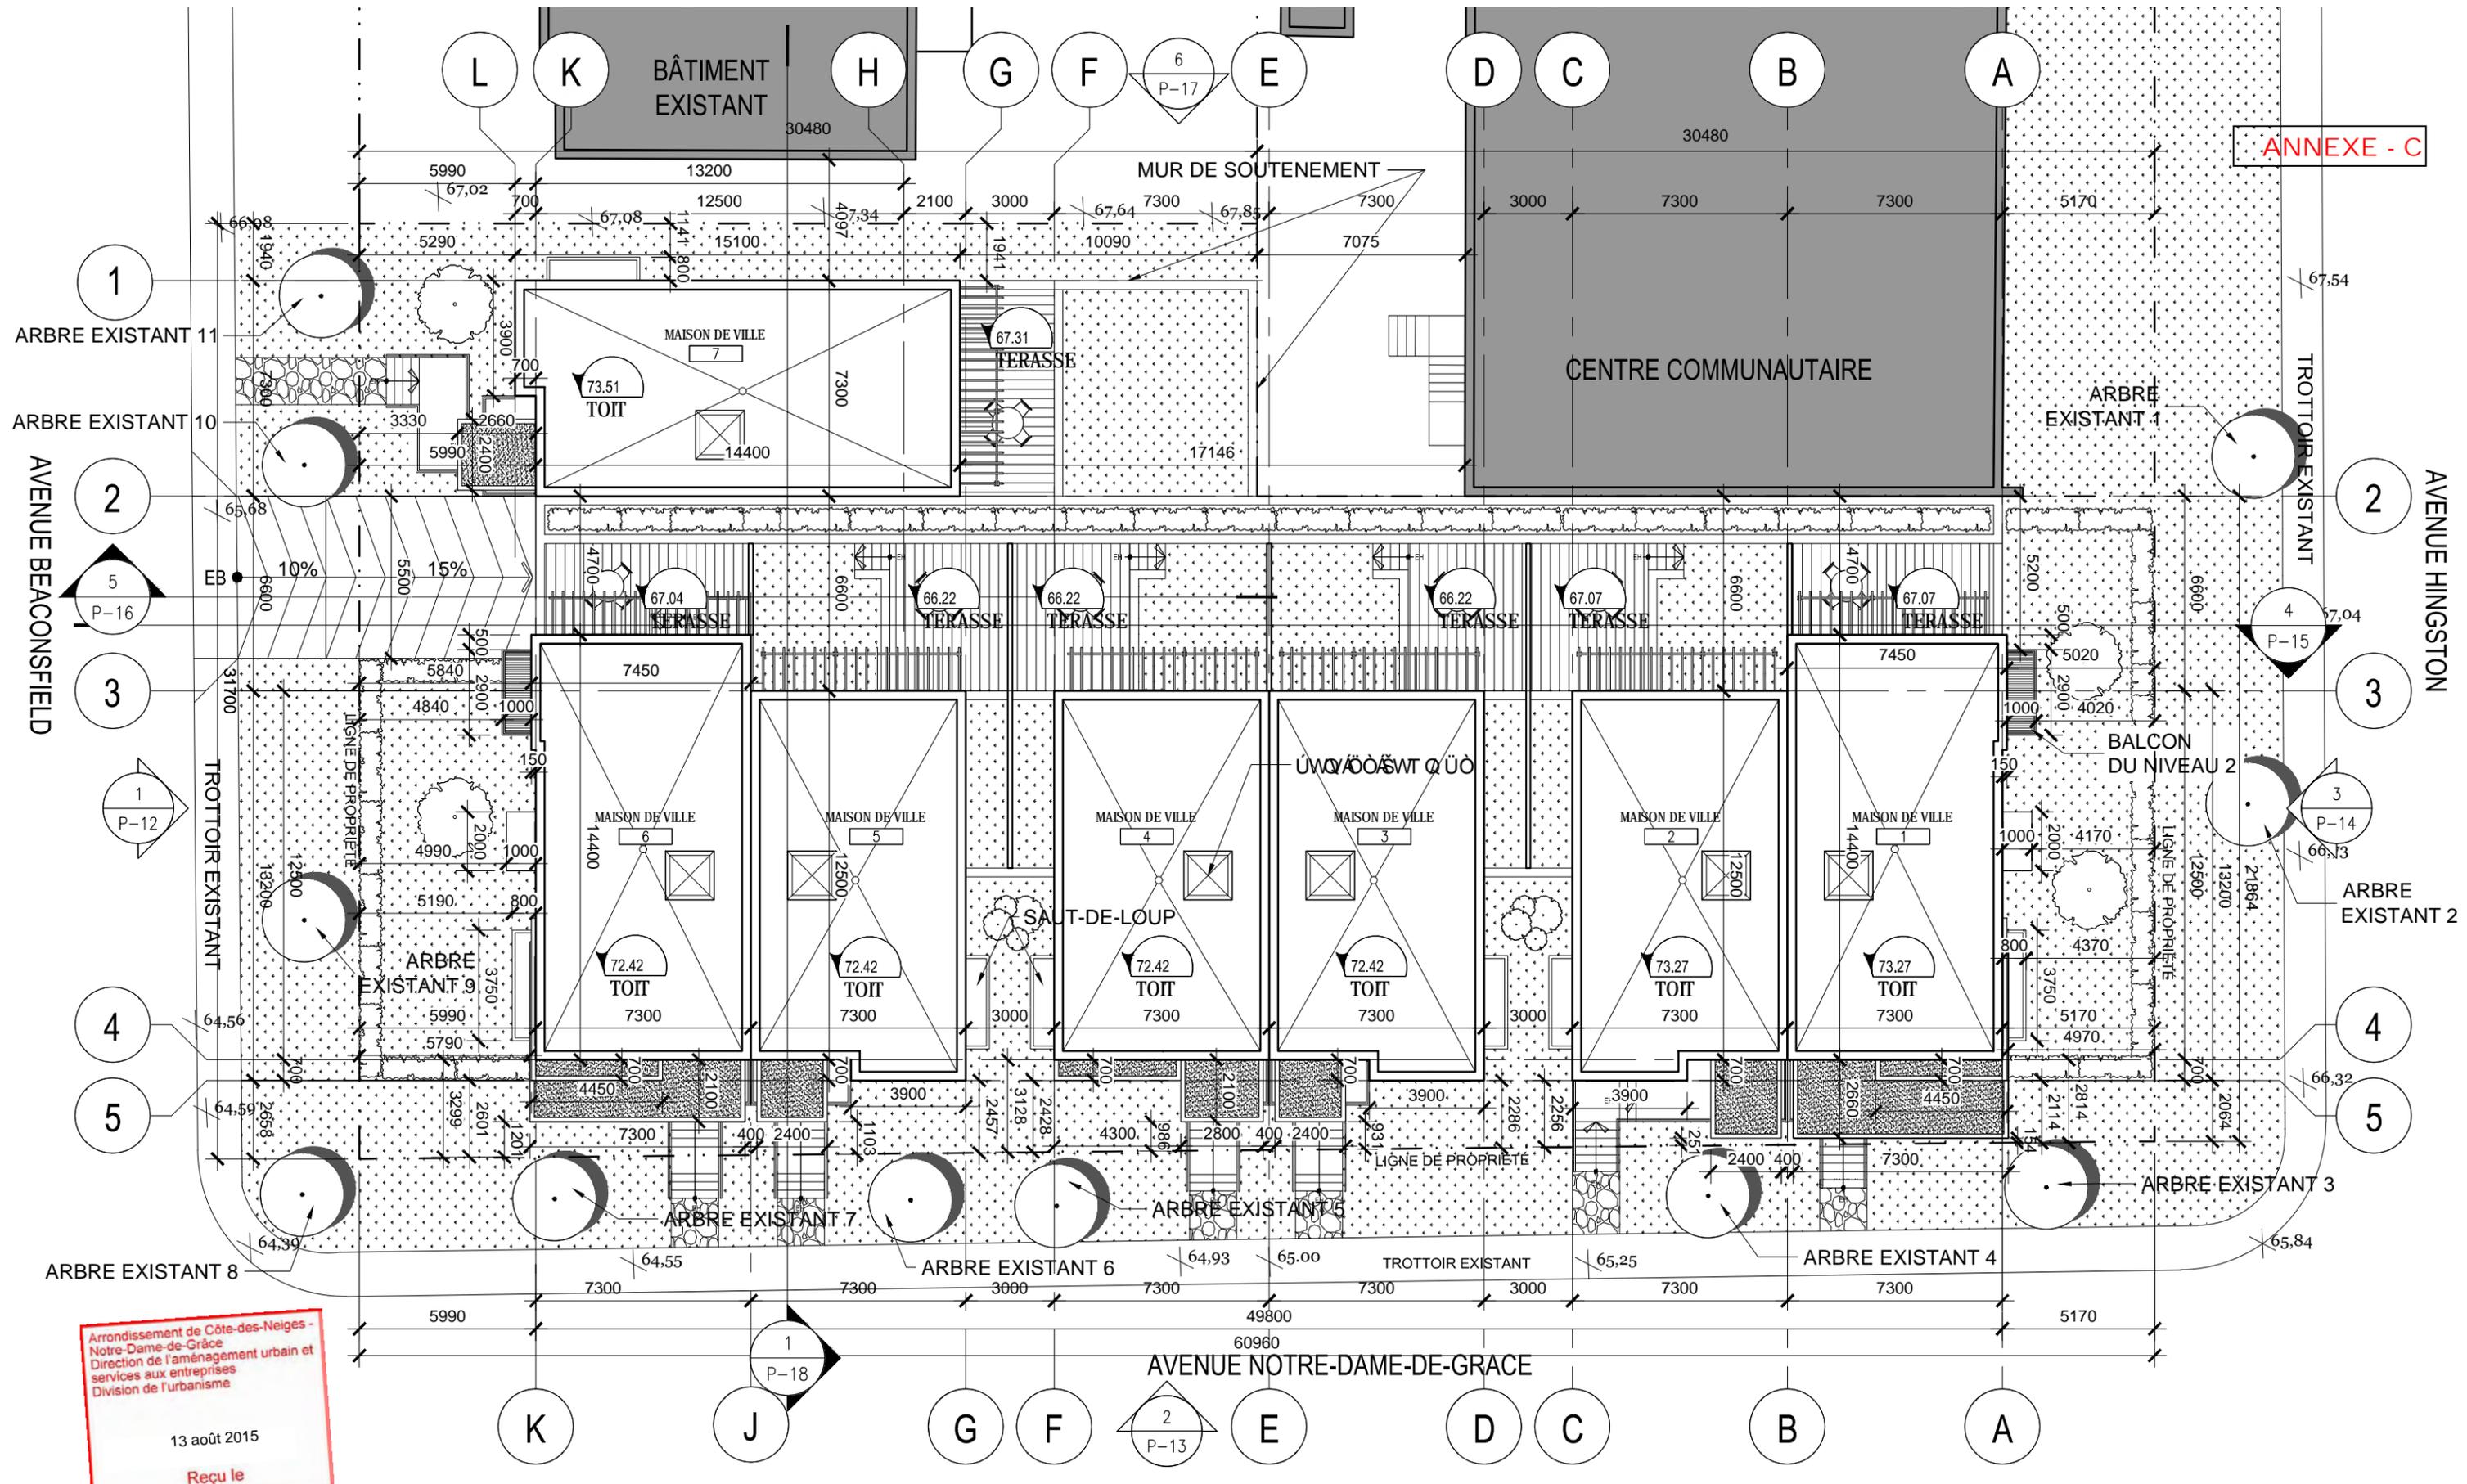

ANNEXE - C

Arrondissement de Côte-des-Neiges -  
Notre-Dame-de-Grâce  
Direction de l'aménagement urbain et  
services aux entreprises  
Division de l'urbanisme

13 août 2015

Reçu le